




Заказчик: Администрация Ореховского сельского поселения
Одесского муниципального района Омской области

Инв. N подлин.	Подпись и дата	Взам инв. N

						273-20-ОДД			
						Ореховское сельское поселение Одесского муниципального района Омской области			
Изм.	Коп.уч.	Лист.	№ док.	Подп.	Дата.	Организация дорожного движения	Стадия	Лист	Листов
							Р	10	11
Н. контроль	Макеев К.В.				16.06.20	Карта с. Цветково Масштаб 1:5000	ООО "КРИАН"		
ГИП	Крицкая И.Э.				16.06.20				
Проверил	Первых Ю.Н.				16.06.20				
Составил	Зайцев А.А.				16.06.20				

Село Цветково

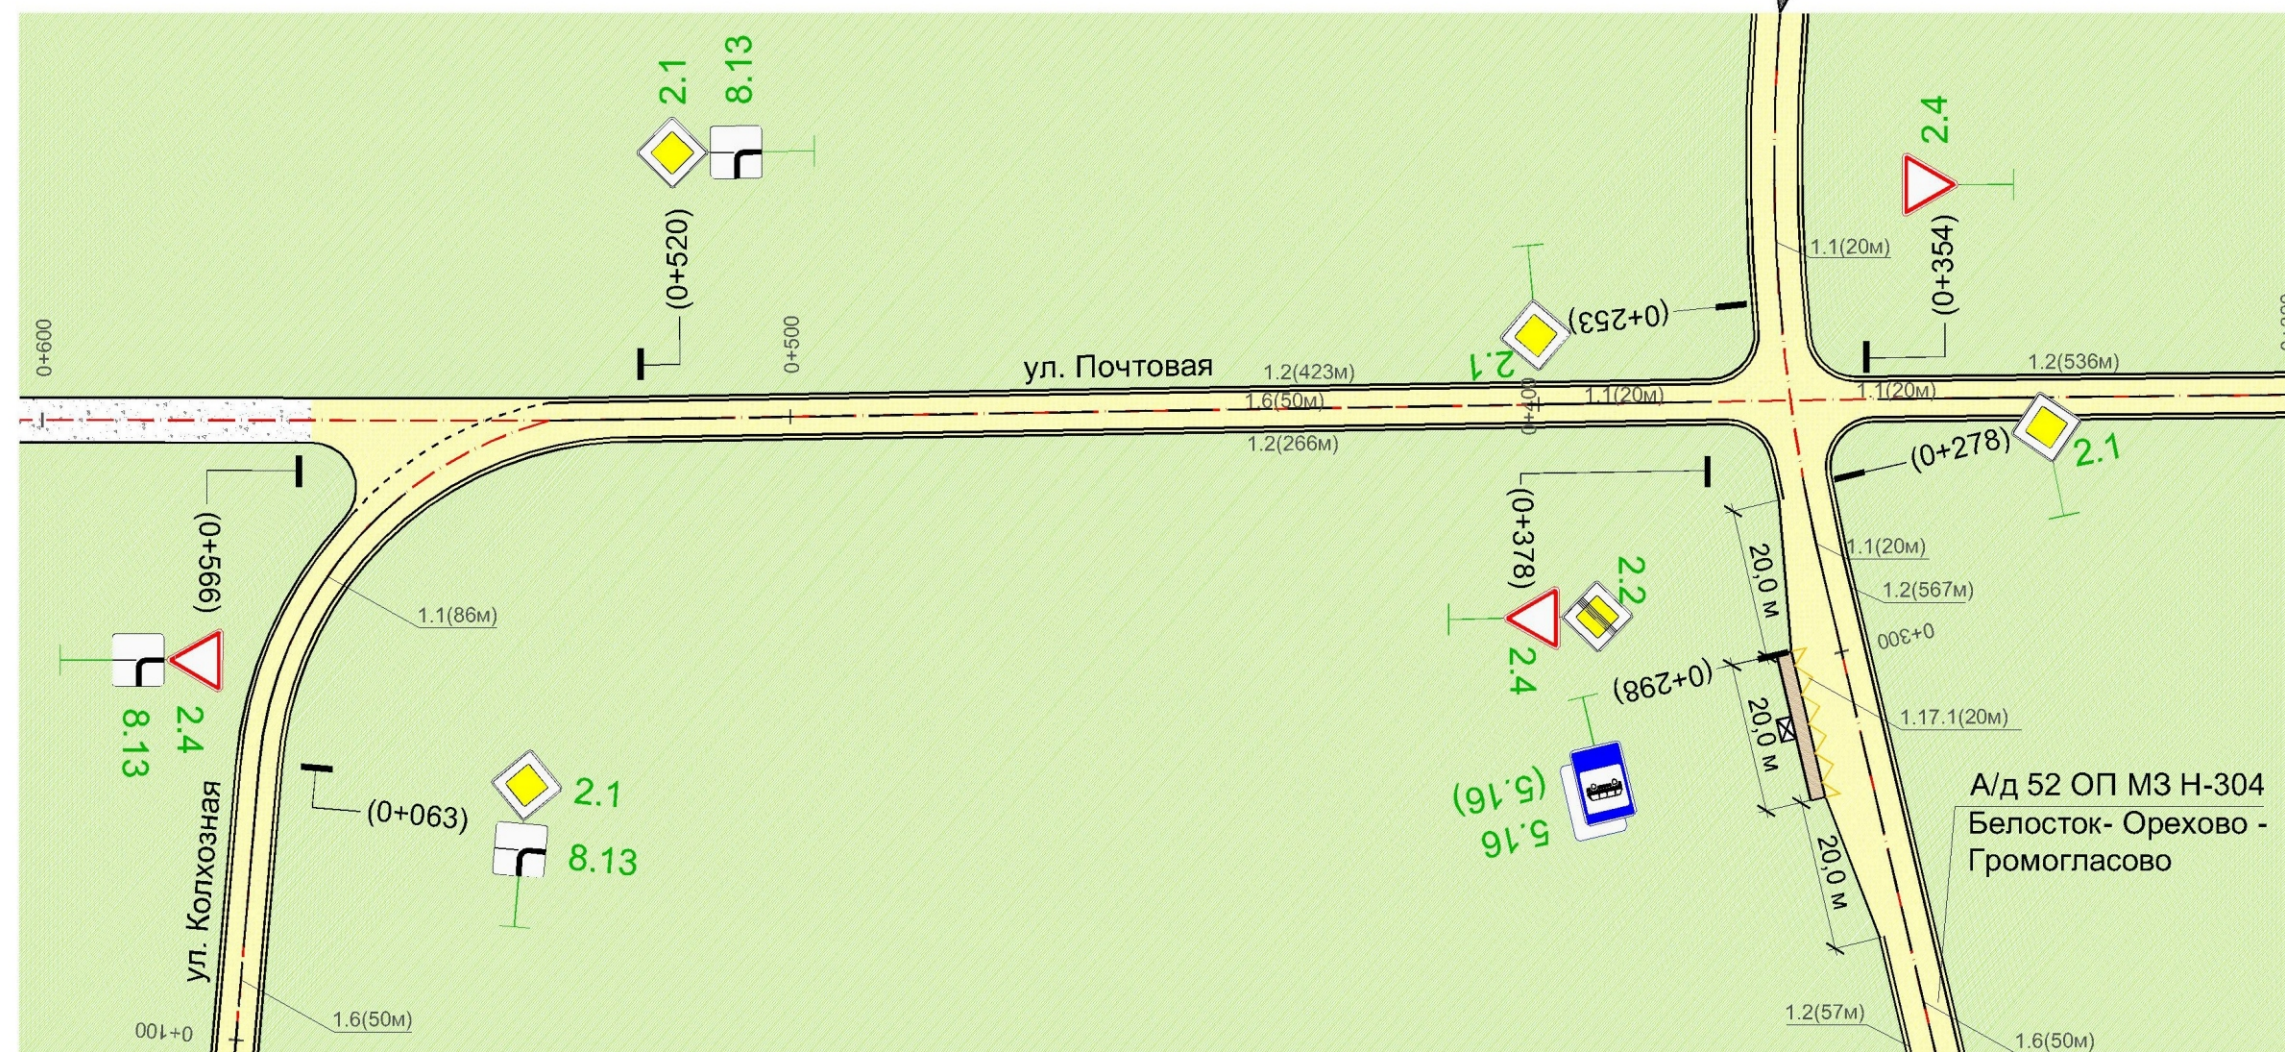

Соответствует
требованиям БДД

Зам. начальника отдела надзора
УГИБДД УМВД России по Омской области
И.О. Душенкин
20 20г.

Заказчик: Администрация Ореховского сельского поселения
Одесского муниципального района Омской области

273-20-ОДД

Ореховское сельское поселение
Одесского муниципального района Омской области

						273-20-ОДД			
						Ореховское сельское поселение Одесского муниципального района Омской области			
Изм.	Кол.уч.	Лист.	№ док.	Подп.	Дата.				
						Организация дорожного движения	Стадия	Лист	Листов
							Р	11	11
Н. контроль	Макеев К.В.				16.06.20	Схема организации дорожного движения (ул. Колхозная, ул. Почтовая, участок а/д, с. Цветково) 1:1000	ООО "КРИАН"		
ГИП	Крицкая И.Э.				16.06.20				
Проверил	Первых Ю.Н.				16.06.20				
Составил	Зайцев А.А.				16.06.20				

ООО "КРИАН"

Сводная ведомость объемов горизонтальной дорожной разметки

	1.1	1.2	1.3	1.4	1.5	1.6	1.7	1.8	1.11	1.12	1.14.1		1.17	1.25	1.24.3
											Б	Ж			

с. Орехово, ул. Юбилейная

Коэф. прив. к разметке 1.1	1	1	2	1	0,25	0,75	0,5	0,25	1,75	1	0,4	0,4	1	0,5	0,69
Ширина, м.	0,1	0,1	0,1		0,1	0,1	0,1		0,15	1	4,0	4,0	0,1	0,8	
Длина, м											12	12		16	
Привед. длина, м											4,8	4,8		8	
Площадь, кв.м.											19,2	19,2		6,4	

с. Орехово, ул. Мира

Коэф. прив. к разметке 1.1	1	1	2	1	0,25	0,75	0,5	0,25	1,75	1	0,4	0,4	1	0,5	0,69
Ширина, м.	0,1	0,1	0,1		0,1	0,1	0,1		0,15	1	4,0	4,0	0,1	0,8	
Длина, м													32		
Привед. длина, м													32		
Площадь, кв.м.													3,2		

д. Громогласовка, ул. Центральная

Коэф. прив. к разметке 1.1	1	1	2	1	0,25	0,75	0,5	0,25	1,75	1	0,4	0,4	1	0,5	0,69
Ширина, м.	0,1	0,1	0,1		0,1	0,1	0,1		0,15	1	4,0	4,0	0,1	0,8	
Длина, м	80	2370			200	531							32		
Привед. длина, м	80	2370			50	398,3							32		
Площадь, кв.м.	8,0	237			5	39,8							3,2		

с. Цветково, ул. Колхозная

Коэф. прив. к разметке 1.1	1	1	2	1	0,25	0,75	0,5	0,25	1,75	1	0,4	0,4	1	0,5	0,69
Ширина, м.	0,1	0,1	0,1		0,1	0,1	0,1		0,15	1	4,0	4,0	0,1	0,8	
Длина, м	86				738	50									
Привед. длина, м	86				184,5	37,5									
Площадь, кв.м.	8,6				18,5	3,8									

с. Цветково, ул. Почтовая

Коэф. прив. к разметке 1.1	1	1	2	1	0,25	0,75	0,5	0,25	1,75	1	0,4	0,4	1	0,5	0,69
Ширина, м.	0,1	0,1	0,1		0,1	0,1	0,1		0,15	1	4,0	4,0	0,1	0,8	
Длина, м	60	1225			738	200									
Привед. длина, м	60	1225			184,5	150									
Площадь, кв.м.	6	122,5			18,5	15									

с. Цветково, ул. Почтовая

Коэф. прив. к разметке 1.1	1	1	2	1	0,25	0,75	0,5	0,25	1,75	1	0,4	0,4	1	0,5	0,69
Ширина, м.	0,1	0,1	0,1		0,1	0,1	0,1		0,15	1	4,0	4,0	0,1	0,8	
Длина, м	40	624			305	100							32		
Привед. длина, м	40	624			76,2	75							32		
Площадь, кв.м.	4	62,4			7,6	7,5							3,2		

Взам. инв. №

Подпись и дата

Инв. № подл.

Изм.	Кол.уч.	Лист	№ док.	Подп.	Дата

273-20-ОДД

Лист

**Ведомость размещения дорожных знаков
(которые должны быть установлены и отображены в проекте
в соответствии с требованиями ГОСТ 52289-2019)**

№п/п	Номер знака по ГОСТ Р 52290-2004	Наименование знака	Типоразмер знака	Установлено/ Требуется/ Демонтировать	Количество	Адрес	Местопорас- положение
1	2	3	4	5	6	7	8
ВСЕГО УСТАНОВЛЕННО:							
ВСЕГО ТРЕБУЕТСЯ УСТАНОВИТЬ:					2		
ВСЕГО:					2		
д. Громогласово, ул. Центральная							
		ЗНАКИ ПРИОРИТЕТА					
1	2.1	Главная дорога	2	требуется	1	0+335	справа
2	2.1	Главная дорога	2	требуется	1	0+352	слева
3	2.1	Главная дорога	2	требуется	1	0+920	справа
4	2.1	Главная дорога	2	требуется	1	0+943	слева
5	2.4	Уступите дорогу	2	требуется	2	примыкание	слева
Итого установлено:							
Итого требуется:					6		
Итого:					6		
		ЗНАКИ ОСОБЫХ ПРЕДПИСАНИЙ					
6	5.16	Место остановки автобуса и (или) троллейбуса	1	требуется	2	0+525	справа
7	5.23.1	Начало населенного пункта	2	требуется	1	0+010	справа
8	5.23.1	Начало населенного пункта	2	требуется	1	1+012	слева
9	5.24.1	Конец населенного пункта	2	требуется	1	0+010	справа
10	5.24.1	Конец населенного пункта	2	требуется	1	1+012	слева
Итого установлено:							
Итого требуется:					6		
Итого:					6		
ВСЕГО УСТАНОВЛЕННО:							
ВСЕГО ТРЕБУЕТСЯ УСТАНОВИТЬ:					12		
ВСЕГО:					12		
с. Цветково, ул. Почтовая							
		ЗНАКИ ПРИОРИТЕТА					
1	2.1	Главная дорога	2	требуется	1	0+520	справа
2	2.2	Конец главной дороги	2	требуется	1	0+378	слева
3	2.4	Уступите дорогу	2	требуется	1	0+354	справа
4	2.4	Уступите дорогу	2	требуется	1	0+378	слева
5	2.4	Уступите дорогу	2	требуется	1	0+566	слева
Итого установлено:							
Итого требуется:					5		
Итого:					5		
		ЗНАКИ ДОПОЛНИТЕЛЬНОЙ ИНФОРМАЦИИ (Таблички)					
6	8.13	Направление главной дороги	2	требуется	1	0+520	справа
7	8.13	Направление главной дороги	2	требуется	1	0+566	слева
Итого установлено:							
Итого требуется:					5		
Итого:					5		
ВСЕГО УСТАНОВЛЕННО:							
ВСЕГО ТРЕБУЕТСЯ УСТАНОВИТЬ:					10		
ВСЕГО:					10		
Изм. Кол.уч. Лист. № док. Подп. Дата.							
273-20-ОДД							Лист

Взам инв. N

Подпись и дата

Инв. N подлин.

Ведомость размещения дорожных знаков
(которые должны быть установлены и отображены в проекте
в соответствии с требованиями ГОСТ 52289-2019)

№п/п	Номер знака по ГОСТ Р 52290-2004	Наименование знака	Типоразмер знака	Установлено/ Требуется/ Демонтировать	Количество	Адрес	Местопорас- положение
1	2	3	4	5	6	7	8

с. Цветково, ул. Колхозная

		ЗНАКИ ПРИОРИТЕТА					
1	2.1	Главная дорога	2	требуется	1	0+063	слева
Итого установлено:							
Итого требуется:					1		
Итого:					1		
		ЗНАКИ ДОПОЛНИТЕЛЬНОЙ ИНФОРМАЦИИ (Таблички)					
2	8.13	Направление главной дороги	2	требуется	1	0+063	слева
Итого установлено:							
Итого требуется:					1		
Итого:					1		
ВСЕГО УСТАНОВЛЕННО:							
ВСЕГО ТРЕБУЕТСЯ УСТАНОВИТЬ:					2		
ВСЕГО:					2		

с. Цветково, участок а/д 52 ОП МЗ Н-304 Белосток-Орехово-Громогласово

		ЗНАКИ ПРИОРИТЕТА					
1	2.1	Главная дорога	2	требуется	1	0+253	справа
2	2.1	Главная дорога	2	требуется	1	0+278	слева
Итого установлено:							
Итого требуется:					2		
Итого:					2		
		ЗНАКИ ОСОБЫХ ПРЕДПИСАНИЙ					
3	5.16	Место остановки автобуса и (или) троллейбуса	1	требуется	2	0+298	справа
4	5.23.1	Начало населенного пункта	2	требуется	1	0+015	справа
5	5.23.1	Начало населенного пункта	2	требуется	1	1+012	слева
6	5.24.1	Конец населенного пункта	2	требуется	1	0+015	справа
7	5.24.1	Конец населенного пункта	2	требуется	1	0+465	слева
Итого установлено:							
Итого требуется:					6		
Итого:					6		
ВСЕГО УСТАНОВЛЕННО:							
ВСЕГО ТРЕБУЕТСЯ УСТАНОВИТЬ:					8		
ВСЕГО:					8		

Инов. N подлин. Подпись и дата. Взам инв. N

Изм.	Кол.уч.	Лист.	№ док.	Подп.	Дата.
------	---------	-------	--------	-------	-------

Ведомость размещения барьерного ограждения

№ п/п	Начало участка км+м	Конец участка км+м	Протяженность		Расположение	Тип	Уровень удерживающей способности	Высота, м.	Зона расположения
			Проектируемые, м	Установленные, м					
1	2	3	4	5	6	7	8	9	10

Барьерное ограждение не предусматривается

Инв.Неподл.	Подпись и дата	Взам.инв.№						
							273-20-ОДД	Лист
Изм.	Кол.уч.	Лист	№ док.	Подп.	Дата			

Ведомость размещения пешеходного ограждения

№ п/п	Начало участка км+м	Конец участка км+м	Протяженность		Расположение	Тип	Высота, м.	Материал	Зона расположения
			Проектируемые, м.	Установленные, м.					
1	2	3	4	5	6	7	8	9	10

с. Орехово, ул. Юбилейная

1	0+150	0+200	50	-	справа	перила	0,8 -1,0	металл	пешеходный переход, школа
2	0+205	0+255	50	-	справа	перила	0,8 -1,0	металл	пешеходный переход, школа
3	0+150	0+190	40	-	слева	перила	0,8 -1,0	металл	пешеходный переход, школа
4	0+196	0+200	4	-	слева	перила	0,8 -1,0	металл	пешеходный переход, школа
5	0+205	0+255	50	-	слева	перила	0,8 -1,0	металл	пешеходный переход, школа
ИТОГО			188						

Взам. инв. №

Подпись и дата

Инв. № подл.

Изм.	Кол. уч.	Лист	№ док.	Подп.	Дата

273-20-ОДД

Лист

Ведомость размещения сигнальных столбиков

№ п/п	Начало участка км+м	Конец участка км+м	Протяженность		Расположение	Материал	Месторасположение
			Проектируемые, м	Установленные, м			
1	2	3	4	5	6	7	8

Сигнальные столбики не предусмотрены

Инв. №подл.							Подпись и дата		Взам. инв. №		
Изм.	Кол.уч.	Лист	№ док.	Подп.	Дата	273-20-ОДД					Лист

Ведомость размещения искусственного освещения

№ п/п	Начало участка км+м	Конец участка км+м	Количество опор/ светильников	Протяженность		Расположение
				Проектируемые, м.	Фактически установленные, м.	
1	2	3	4	5	6	7
с. Орехово, ул. Юбилейная						
1	0+200	0+200	1	-	0	слева

Инв.№подл.

Подпись и дата

Взам.инв.№

Изм.

Кол.уч.

Лист

№ док.

Подп.

Дата

273-20-ОДД

Ведомость размещения остановочных пунктов

№ п/п	Адрес, км+м	Расположение	Проектируемая/ существующая	Наличие посадочных площадок, заездных карманов, павильонов	
				Обустроено	Отсутствует
1	2	3	4	5	6

д. Громогласово, ул. Центральная

1	0+535	справа	Существующая	-	заездной карман, посадочная площадка, павильон
---	-------	--------	--------------	---	--

с.Цветково, ул. Центральная

1	0+308	справа	Существующая	-	заездной карман, посадочная площадка, павильон
---	-------	--------	--------------	---	--

Инв.Неподл.	Подпись и дата	Взам.инв.№

						273-20-ОДД	Лист
Изм.	Кол.уч.	Лист	№ док.	Подп.	Дата		

Ведомость размещения пешеходных переходов

№ п/п	Адрес, км+м	Вид перехода	Расположение перехода	Наличие пешеходных дорожек от места остановки общественного транспорта до пешеходных переходов
1	2	3	4	5

с. Орехово, ул. Юбилейная

1	0+203	нерегулируемый	наземный	нет

Инв.Неподл.	Подпись и дата	Взам.инв.№

Изм.	Кол.уч.	Лист	№ док.	Подп.	Дата

273-20-ОДД

Лист

Ведомость наличия светофорных объектов

№ п/п	Адрес, км+м	Объект	Количество светофоров на объекте	
			Транспортных	Пешеходных
1	2	3	4	5
с. Орехово, ул. Юбилейная				
1	0+203	пешеходный переход, школа	2	-

Инв. №подл.	Подпись и дата	Взам. инв. №

						273-20-ОДД	Лист
Изм.	Кол.уч.	Лист	№ док.	Подп.	Дата		

Ведомость размещения пешеходных дорожек, тротуаров

№ п/п	Начало участка, км+м	Конец участка, км+м	Расположение	Протяженность, м.	
				Проектируемые, м	Существующие, м
1	2	3	4	6	7
с. Орехово, ул. Юбилейная					
1	0+202	0+320	справа	118	0
2	0+196	0+204	слева	8	0
3	0+186	0+190	слева	4	0
с. Орехово, ул. Мира					
1	0+005	0+071	слева	66	0
д. Громогласово, ул. Центральная					
1	0+525	0+545	справа	20	0
с. Цветково, ул. 52 ОП МЗ Н-304					
1	0+298	0+318	справа	20	0

Взам. инв. №	
Подпись и дата	
Инв. №подл.	

Ведомость размещения искусственных неровностей

№ п/п	Адрес, км+м	Размеры искусственной неровности			Строительный объем, м.куб.	Наличие искусственных неровностей Установлено/Проектируемая
		Длина, м	Ширина, м	Высота, м		
1	2	3	4	5	6	7
с. Орехово, ул. Юбилейная						
1	0+182	4,0	4,0	0,07		Проектируемая
2	0+222	4,0	4,0	0,07		Проектируемая

Взам. инв. №	
Подпись и дата	
Инв. № подл.	

Лист согласования проекта организации дорожного движения
в Ореховском сельском поселении Одесского
муниципального района Омской области

[illegible]